
GRĪDAS APSILDES KONTŪRI (solis 150 mm, PE-RT 16x2)
K1 — Priekšnams 1: 9.1 m², ~74 m (1 kontūrs)
K2, K3, K4, K5 — Virtuve, ēdamistaba, dzīvojamā istaba 2: 45.4 m², ~367 m (4 kontūri)
K6 — Gaitenis 3: 10.1 m², ~77 m (1 kontūrs)
K7 — Tehniskā telpa 4: 6.5 m², ~55 m (1 kontūrs)
K8 — Vannas istaba ar tualeti 5: 9.4 m², ~79 m (1 kontūrs)
K9, K10 — Kabinets 6: 11.8 m², ~123 m (2 kontūri)
K11 — Bērnu istaba 1 7: 12.1 m², ~94 m (1 kontūrs)
K12 — Bērnu istaba 2 8: 12.1 m², ~95 m (1 kontūrs)
K13, K14 — Vecāku guļamistaba 9: 14.9 m², ~142 m (2 kontūri)
Kopā 14 kontūri, ~1106 m; kolektors tehniskajā telpā.
Siltuma avots — siltumsūknis gaiss-ūdens 6 kW; turpgaita 35 °C.
Kontūru garums ≤ 100 m, hidrauliskā balansēšana kolektorā.
Principiālā shēma, kontūru aprēķins — AVK-3; siltuma slodze — AVK-4.

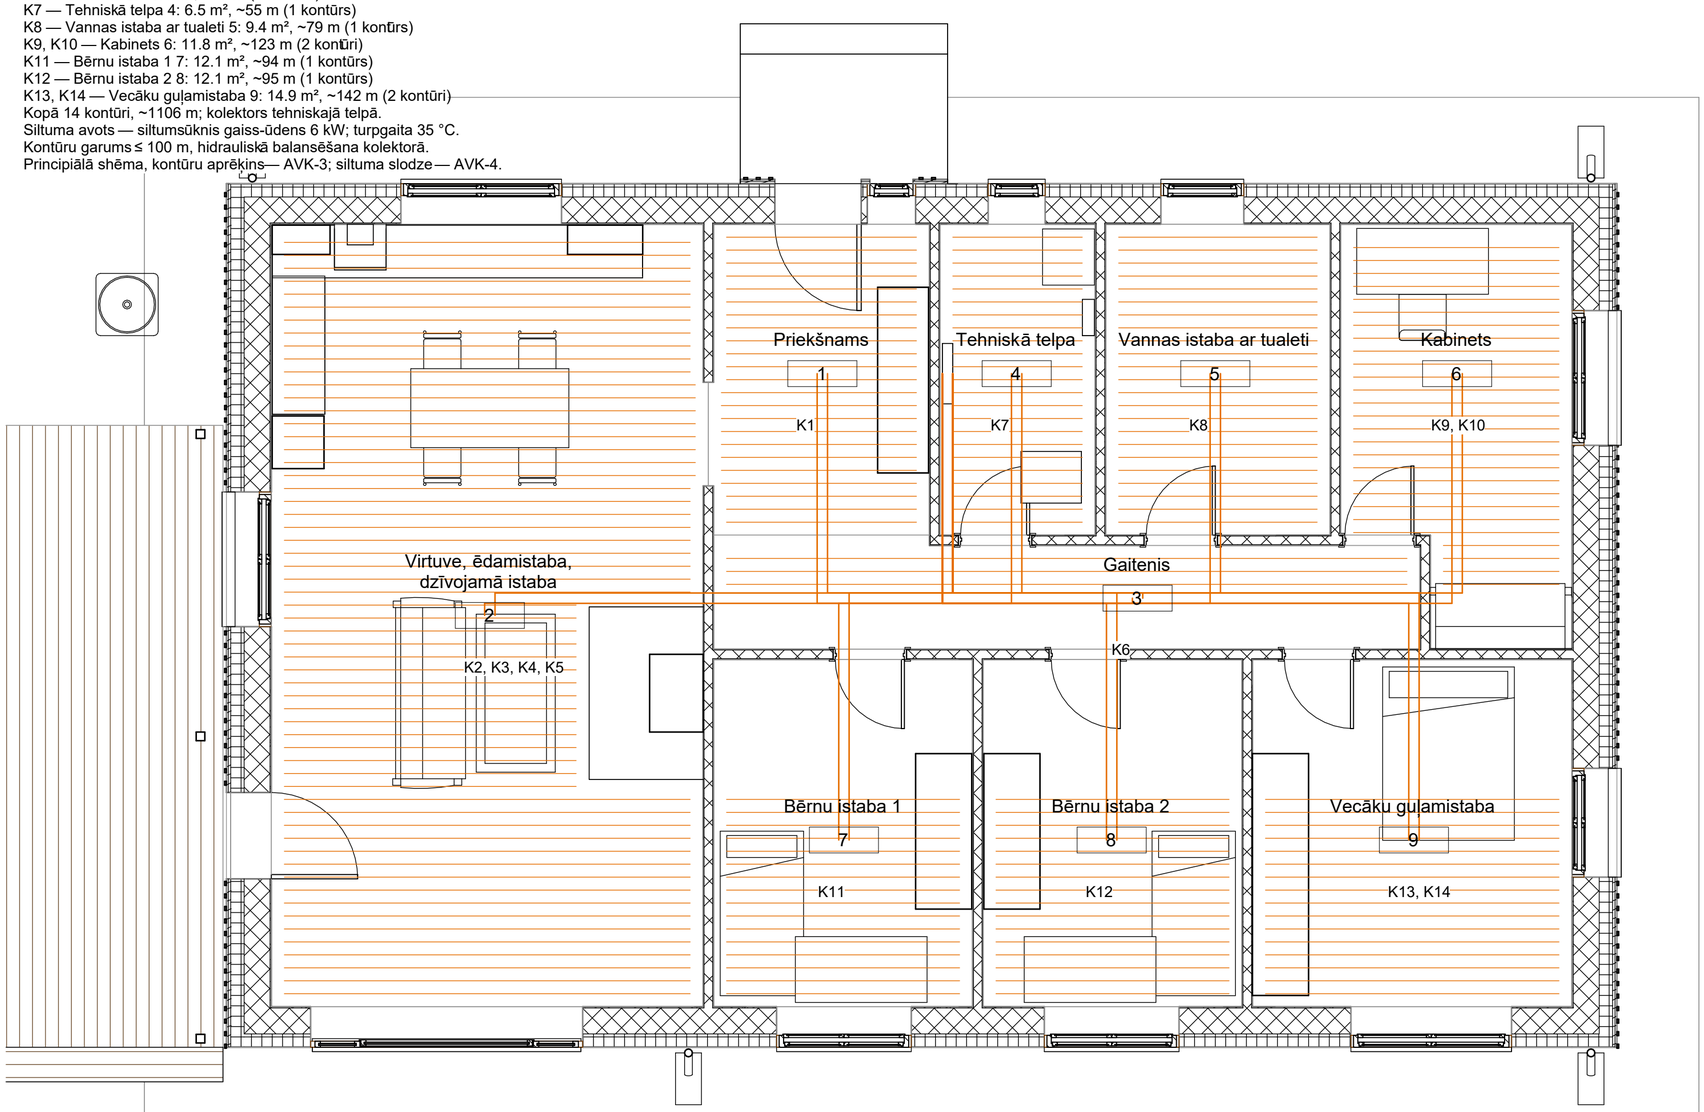

Apkures plāns (grīdas apsilde) M 1:50

Būvprojekta izstrādātājs (nosaukums, reģ. Nr. / vārds, uzvārds, sertifikāta Nr.) Būvspeciālists — jāprecizē (vārds, uzvārds, būvprakses sertifikāta Nr.)				
Būvobjekts, adrese Savrupmāja "Priede 130" — viena dzīvokļa dzīvojamā ēka, II grupa Latvija, adrese un kadastra apzīmējums — jāprecizē				
Rasējuma nosaukums Apkures plāns. Grīdas apsilde				
Lapu izstrādāja planpris	Stadija Skice	Mērogs 1:50	Datums 13.09.2026	Marka, lapa AVK-1 lapa 1 no 4
Daļas vadītājs —				