

APZĪMĒJUMI
P1 — pieplūdes gaiss, Ø160 / Ø125 (zilā): dzīvojamā istaba, guļamistabas, kabinets
KM-1 — kamīna degšanas gaisa pievads Ø125 no dienvidu fasādes zem plātnes (slēgta kurtuve)
N1 — nosūces gaiss, Ø160 / Ø125 (sārtā): virtuve, vannas istaba, tehniskā telpa
NS-1 — tvaika nosūcējs virs plīts 400 m³/h, N2 — izmešana Ø150 caur jumtu; KV-1 — kompensācijas gaisa vārsts Ø125 ārsienā
Rekuperators 180 m³/h, siltuma atgūšana ≥ 80 %, tehniskajā telpā.
Sadales gaisa vadi bēniņos +3.050, uz griestiem iepūšamās vates slānī, ar 50 mm siltumizolāciju; atzari starp kopnēm, caur kopņu joslām neiet. Āra gaisa un izmešanas vadi tehniskajā telpā– ar tvaika necaurlaidīgu izolāciju 50 mm; ņemšana un izmešana caur jumta ziemeļu slīpni, starp kopnēm.
Gaisa apmaiņa — pēc LBN 231-15, aprēķins sk. AVK-4.

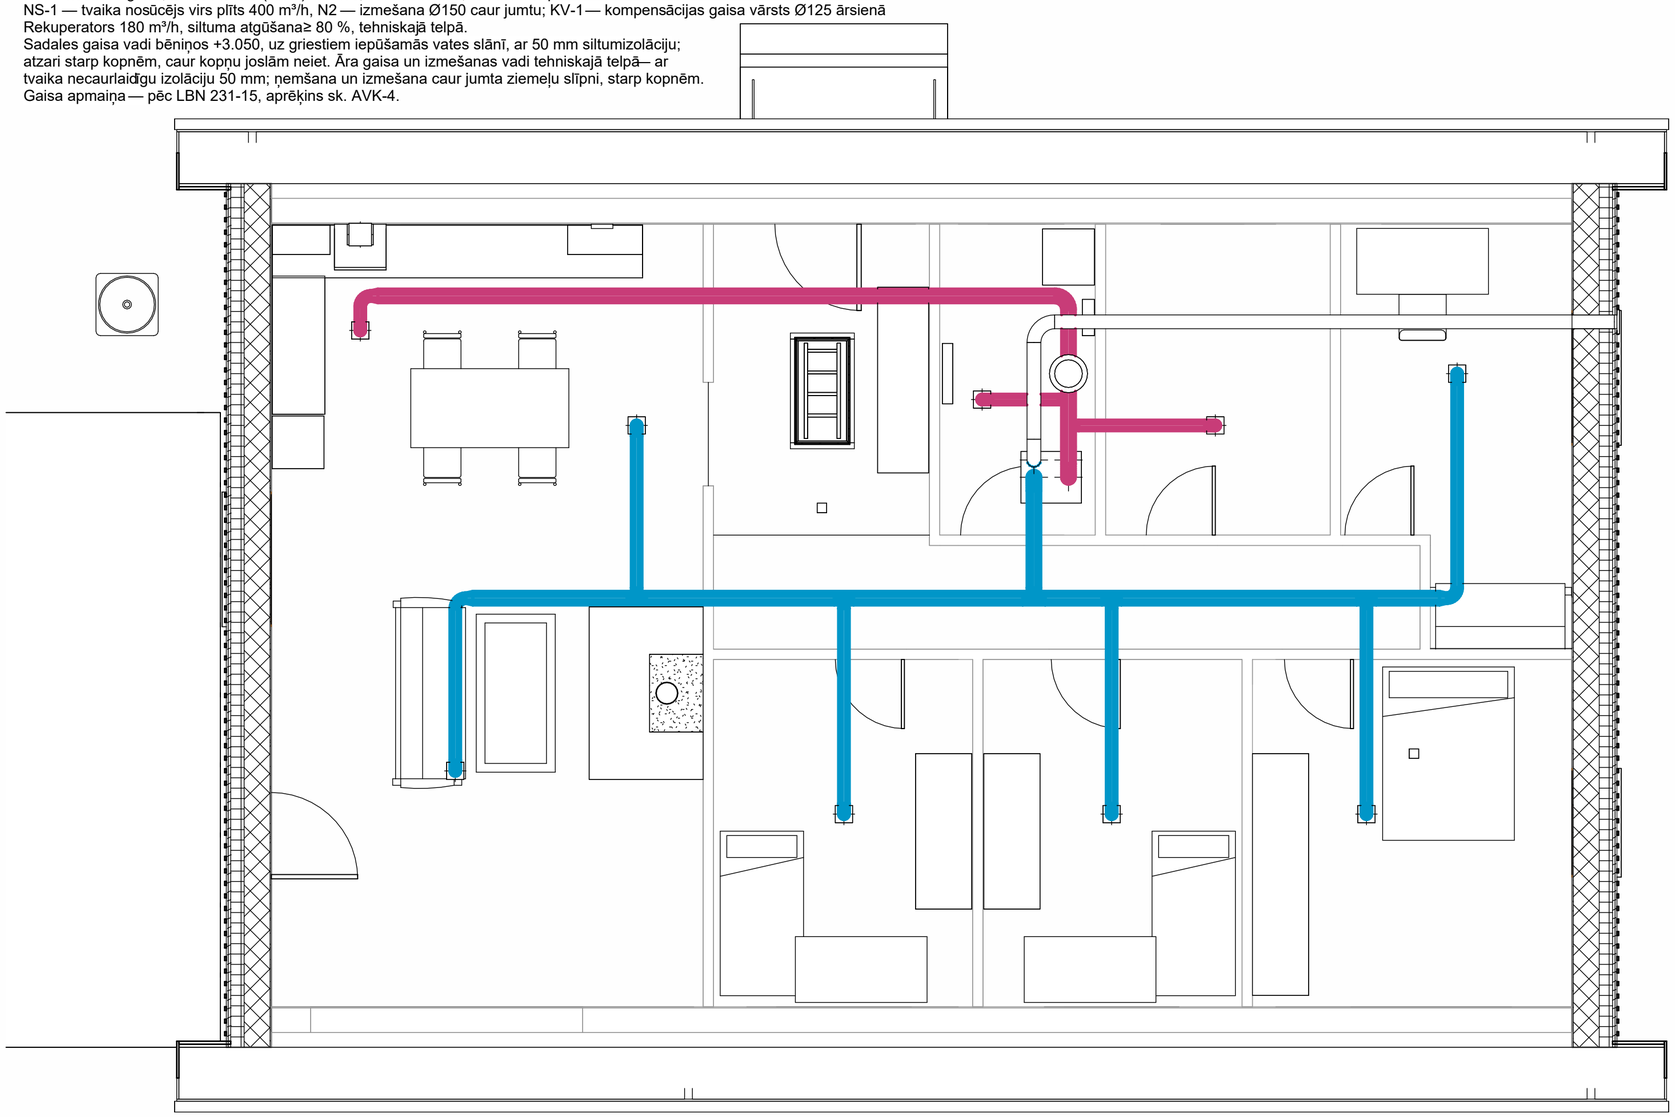

Ventilācijas plāns M 1:50

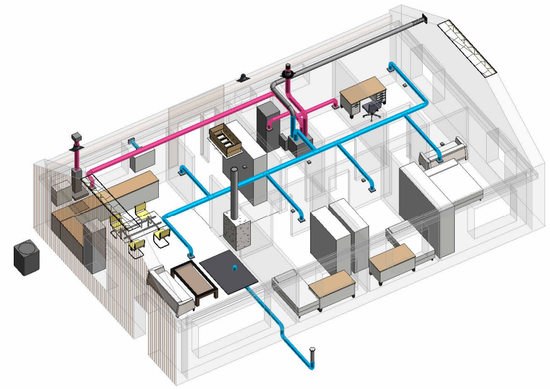

Ventilācija un siltumsūknis, aksonometrija

Gaisa vadu specifikācija		
Sistēma	Ø, mm	Garums, m
N1 Nosūces gaiss	125	3,0
N1 Nosūces gaiss	150	1,6
N1 Nosūces gaiss	160	12,3
P1 Pieplūdes gaiss	125	20,1
P1 Pieplūdes gaiss	160	20,2

Būvprojekta izstrādātājs (nosaukums, reģ. Nr. / vārds, uzvārds, sertifikāta Nr.)
Būvspeciālists — jāprecizē (vārds, uzvārds, būvprakses sertifikāta Nr.)

Būvobjekts, adrese
Savrupmāja "Priede 130" — viena dzīvokļa dzīvojamā ēka, II grupa
Latvija, adrese un kadastra apzīmējums — jāprecizē

Rasējuma nosaukums
Ventilācijas plāns. Aksonometrija

Lapu izstrādāja	Stadija	Mērogs	Datums	Marka, lapa
planpris	Skice	1:50	13.09.2026	AVK-2 lapa 2 no 4
Daļas vadītājs —				