
APZĪMĒJUMI (burts — ierīce, cipars — SS-1 grupa)
SS-1 — sadales skapis, 3F 3x25 A, priekšnamā h = 1,4 m (vienlīnijas shēma — EL-2)
R — divvietīga kontaktligzda h = 300, virtuvē h = 1100, vannas istabā IP44 (sarkanā)
RS — atsevišķas līnijas izvads iekārtai: plīts, tvaika nosūcējs, veļas mašīna, ledusskapis, siltumsūknis, rekuperators, grīdas apsildes vadība
S — slēdzis h = 900; G — LED griestu gaismeklis; GĀ — āra gaismeklis IP44 (oranžā)
DD — autonomais dūmu detektors (LBN 201-15), baterija 10 gadi (zaļā)
Vannas istabā ierīces pēc zonām (LVS HD 60364-7-701). Slodžu aprēķins un zemējums — EL-3.
Izbūve — sertificēta elektrospeciālista vadībā, mērījumu protokoli (LBN 261-15).

Elektroapgādes grupas		
Grupa	Apz. (R, S, G)	Skaits
Gr. 1	G	10
Gr. 1	S	2
Gr. 2	G	10
Gr. 2	S	6
Gr. 3	R	3
Gr. 3	RS	1
Gr. 4	R	5
Gr. 5	R	3
Gr. 6	R	6
Gr. 7	R	6
Gr. 8	R	1
Gr. 9	GĀ	4
Gr. 9	S	2
Gr. 10	RS	1
Gr. 13	RS	1
Gr. 14	RS	1
Gr. 15	RS	1
Gr. 16	RS	1
Gr. 17	RS	1
Gr. 18	RS	1

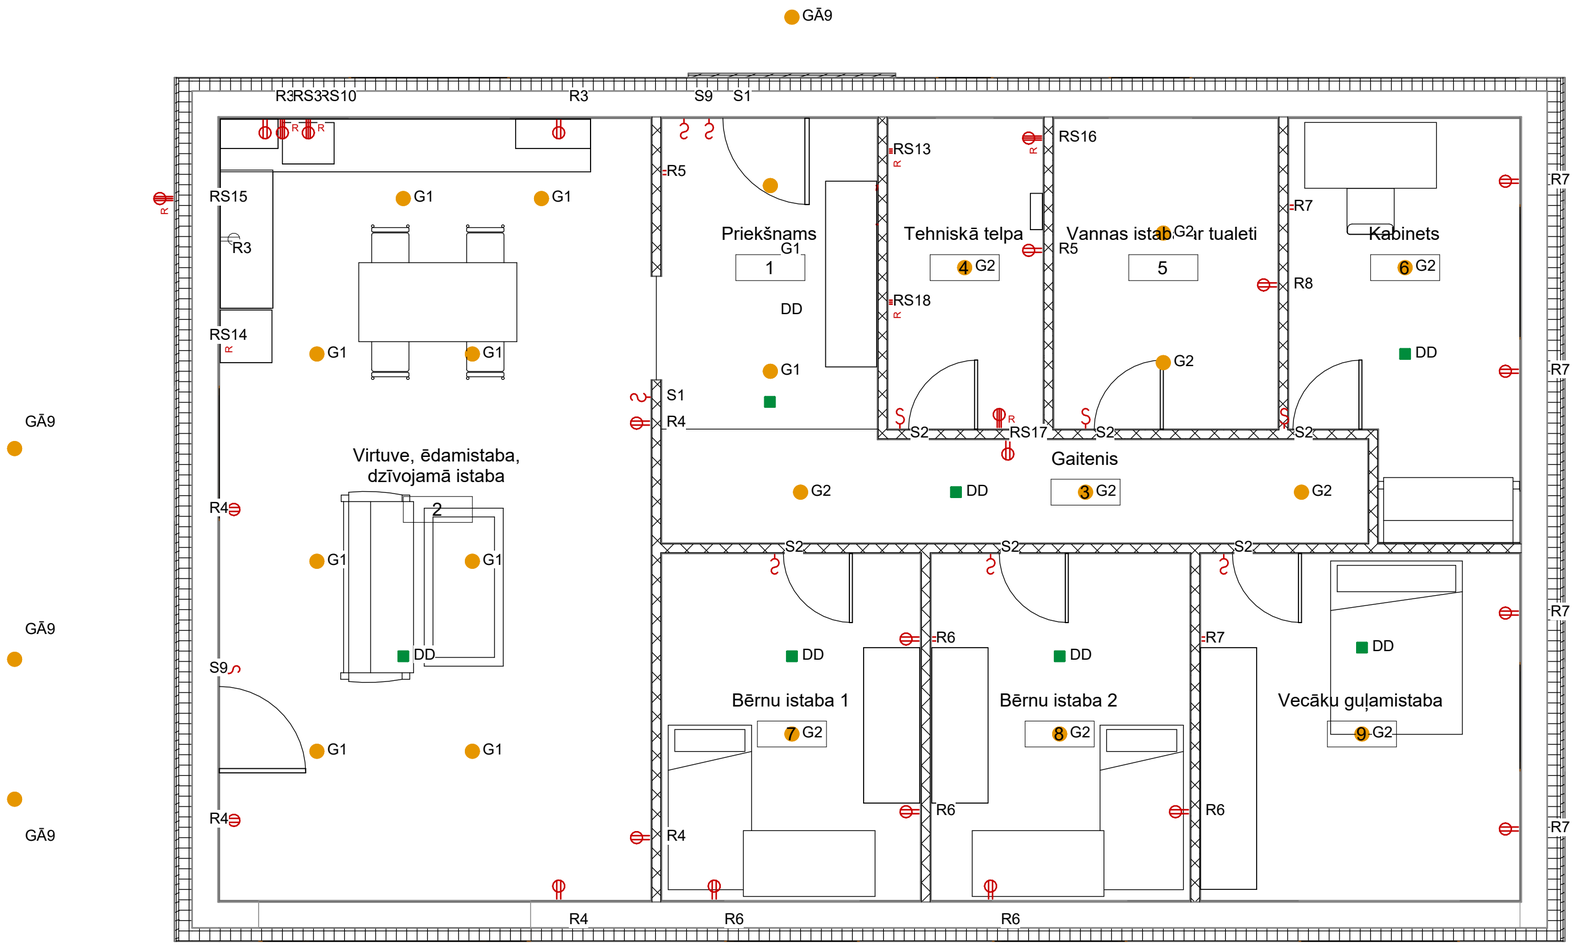

Elektroapgādes plāns M 1:50

Būvprojekta izstrādātājs (nosaukums, reģ. Nr. / vārds, uzvārds, sertifikāta Nr.) Būvspeciālists — jāprecizē (vārds, uzvārds, būvprakses sertifikāta Nr.)				
Būvobjekts, adrese Savrupmāja "Priede 130" — viena dzīvokļa dzīvojamā ēka, II grupa Latvija, adrese un kadastra apzīmējums — jāprecizē				
Rasējuma nosaukums Elektroapgādes plāns				
Lapu izstrādāja planpris	Stadija Skice	Mērogs 1:50	Datums 13.09.2026	Marka, lapa EL-1 lapa 1 no 3
Daļas vadītājs —				