
## Sadales skapis SS-1 (priekšnamā, h = 1,4 m), 3F 400/230 V, TN-C-S

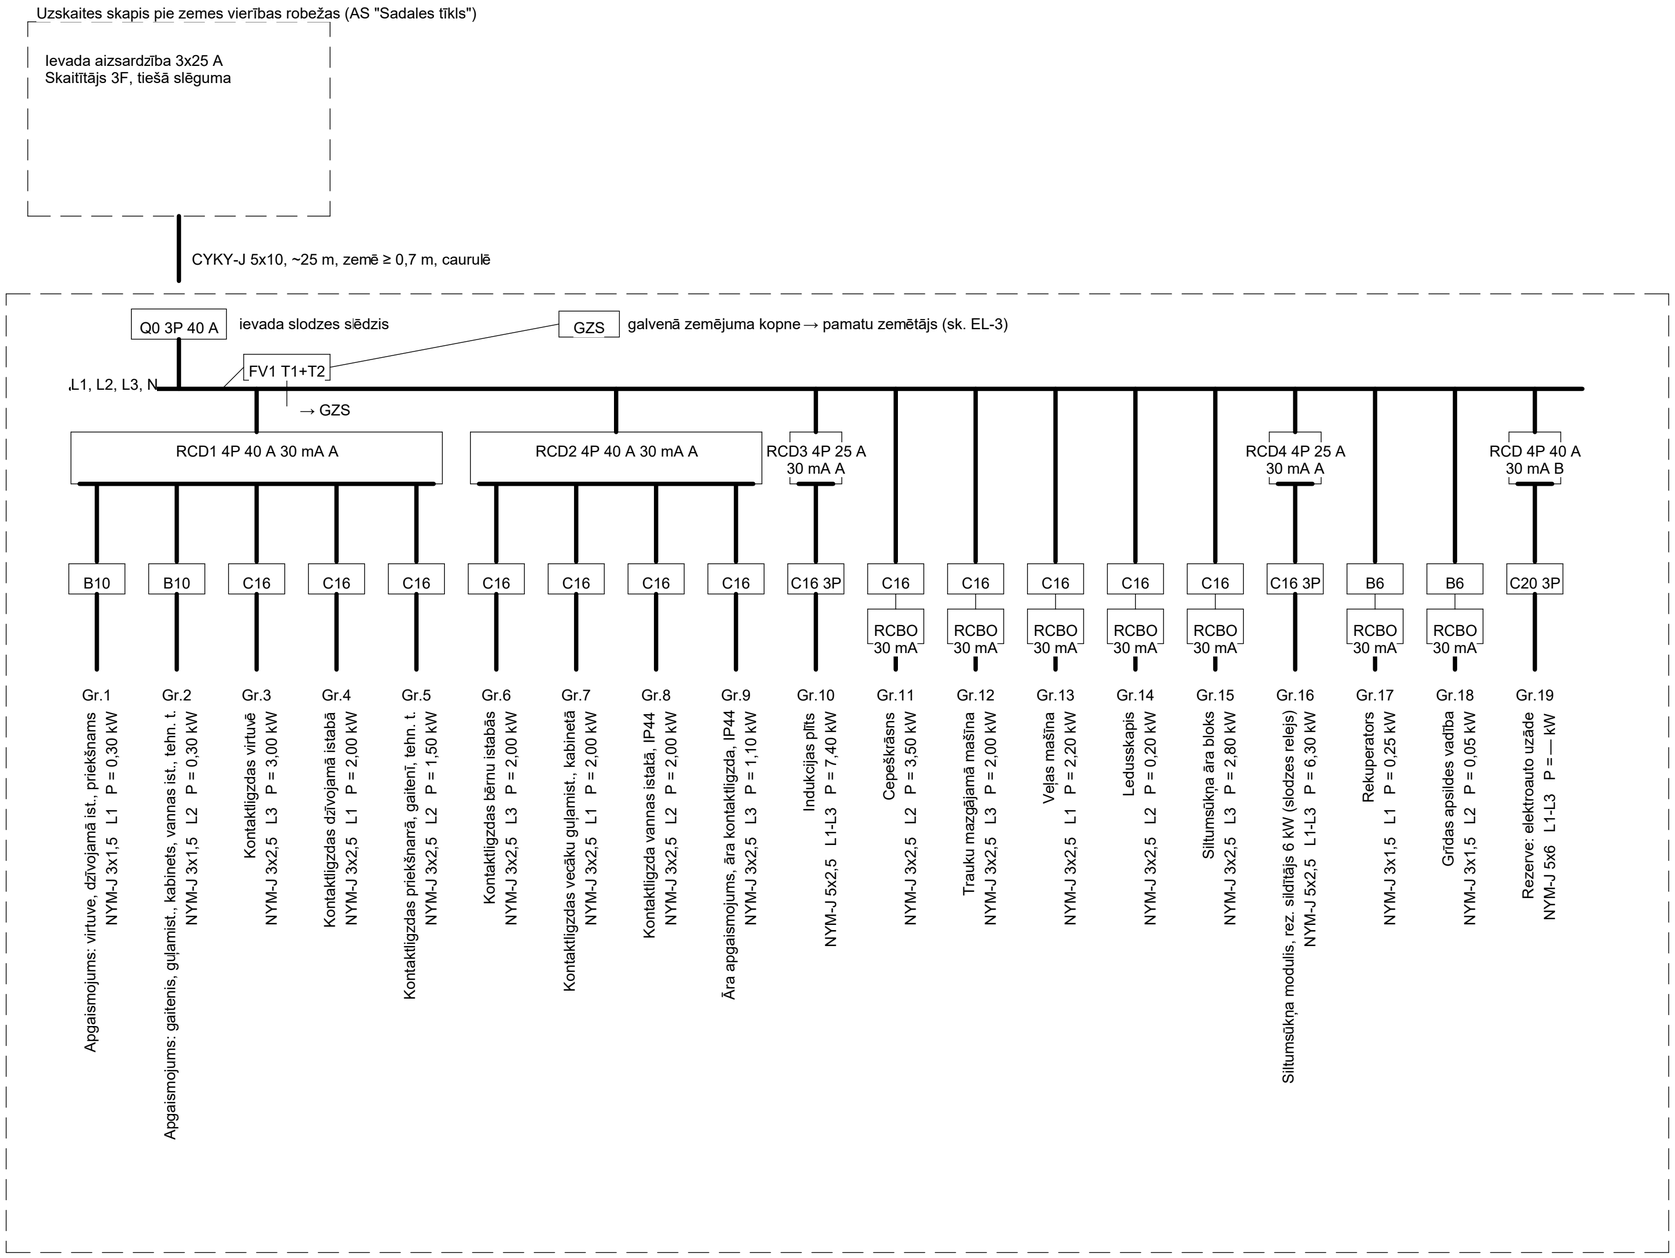


Aizsardzība pret elektriskās strāvas triecienu — automātiska barošanas atslēgšana (LVS HD 60364-4-41); visām gala ķēdēm noplūdes strāvas aizsardzība 30 mA.
Gr. 16 — caur slodzes kontroles releju (atsēdz rezerves sildītāju, ja fāzes strāva > 23 A). Kabeļi pēc LVS HD 60364-5-52, sprieguma kritums ≤ 3 %.
Skapī ≥ 20 % rezerves moduļu. Pēc izbūves — izolācijas pretestības, zemējuma un RCD mērījumi, izpilddokumentācija (LBN 261-15).

SS-1 vienlīnijas shēma

| | | | | |
|---|---|---|---|---|
| Būvprojekta izstrādātājs (nosaukums, reģ. Nr. / vārds, uzvārds, sertifikāta Nr.): Būvspeciālists — jāprecizē (vārds, uzvārds, būvprakses sertifikāta Nr.) | | | | |
| Būvobjekts, adrese: Savrupmāja "Priede 130" — viena dzīvokļa dzīvojamā ēka, II grupa<br>Latvija, adrese un kadastra apzīmējums — jāprecizē | | | | |
| Rasējuma nosaukums: Sadales skapja SS-1 vienlīnijas shēma | | | | |
| Lapu izstrādāja: planpris | Stadija: Skice | Mērogs: — | Datums: 13.09.2026 | Marka, lapa: EL-2 lapa 2 no 3 |
| Daļas vadītājs: — | | | | |