


Jumta plāns M 1:250

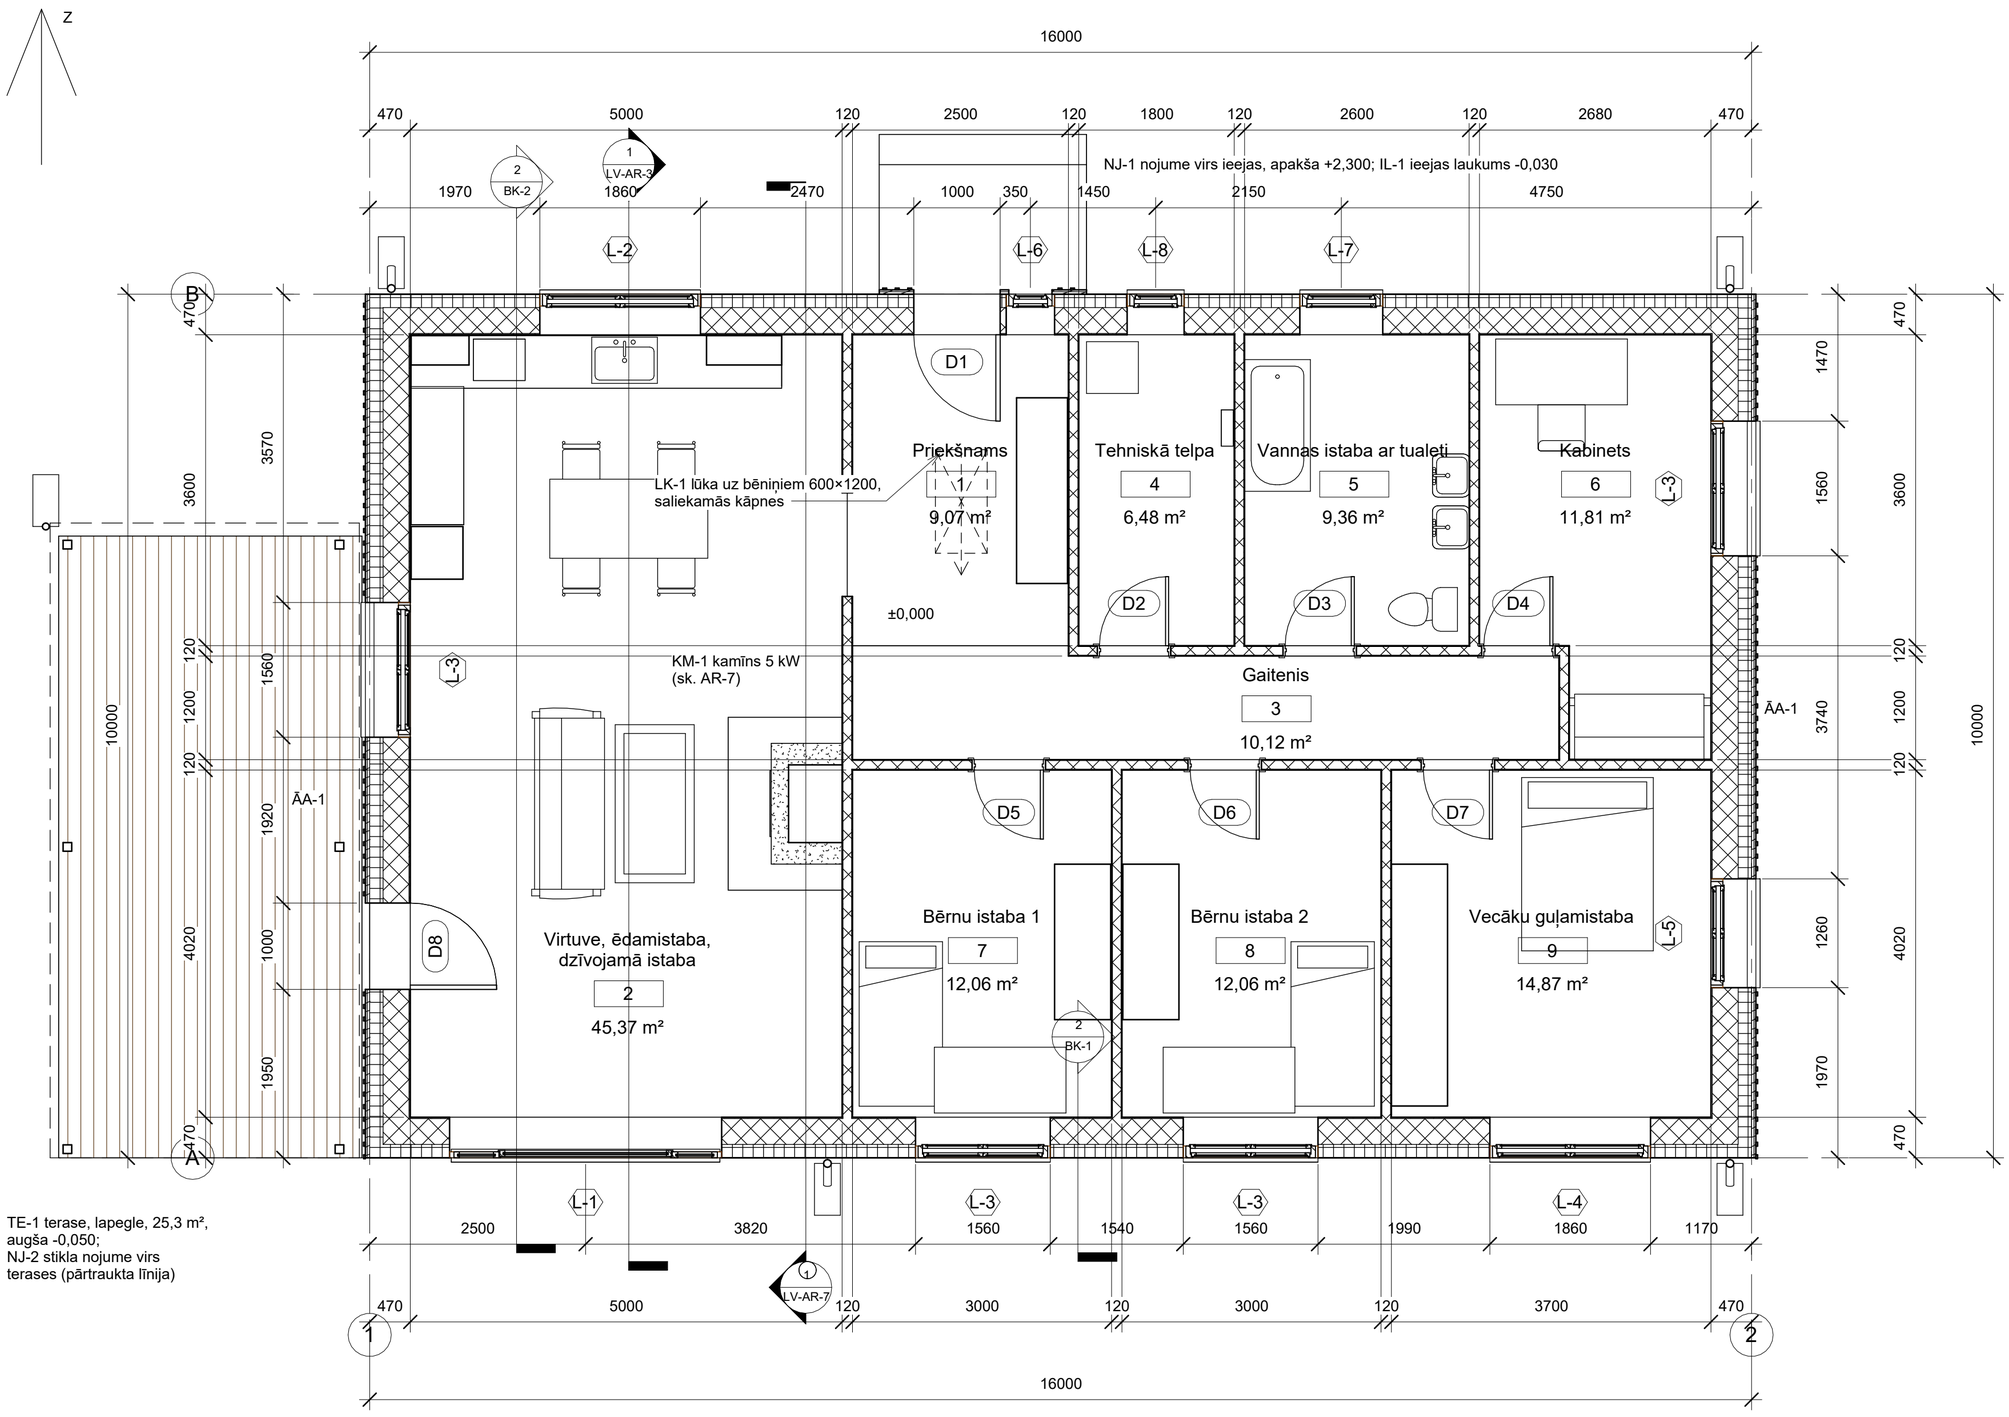

TE-1 terase, lapegle, 25,3 m²,
augša -0,050;
NJ-2 stikla nojume virs
terases (pārtraukta līnija)

1. stāva plāns ±0.000 M 1:50

Būvprojekta izstrādātājs (nosaukums, reģ. Nr. / vārds, uzvārds, sertifikāta Nr.) Būvspeciālists — jāprecizē (vārds, uzvārds, būvprakses sertifikāta Nr.)				
Būvobjekts, adrese Savrupmāja "Priede 130" — viena dzīvokļa dzīvojamā ēka, II grupa Latvija, adrese un kadastra apzīmējums — jāprecizē				
Rasējuma nosaukums 1. stāva plāns. Jumta plāns				
Lapu izstrādāja planpris	Stadija Skice	Mērogs 1:50; 1:250	Datums 13.09.2026	Marka, lapa AR-2 lapa 2 no 9
Daļas vadītājs —				