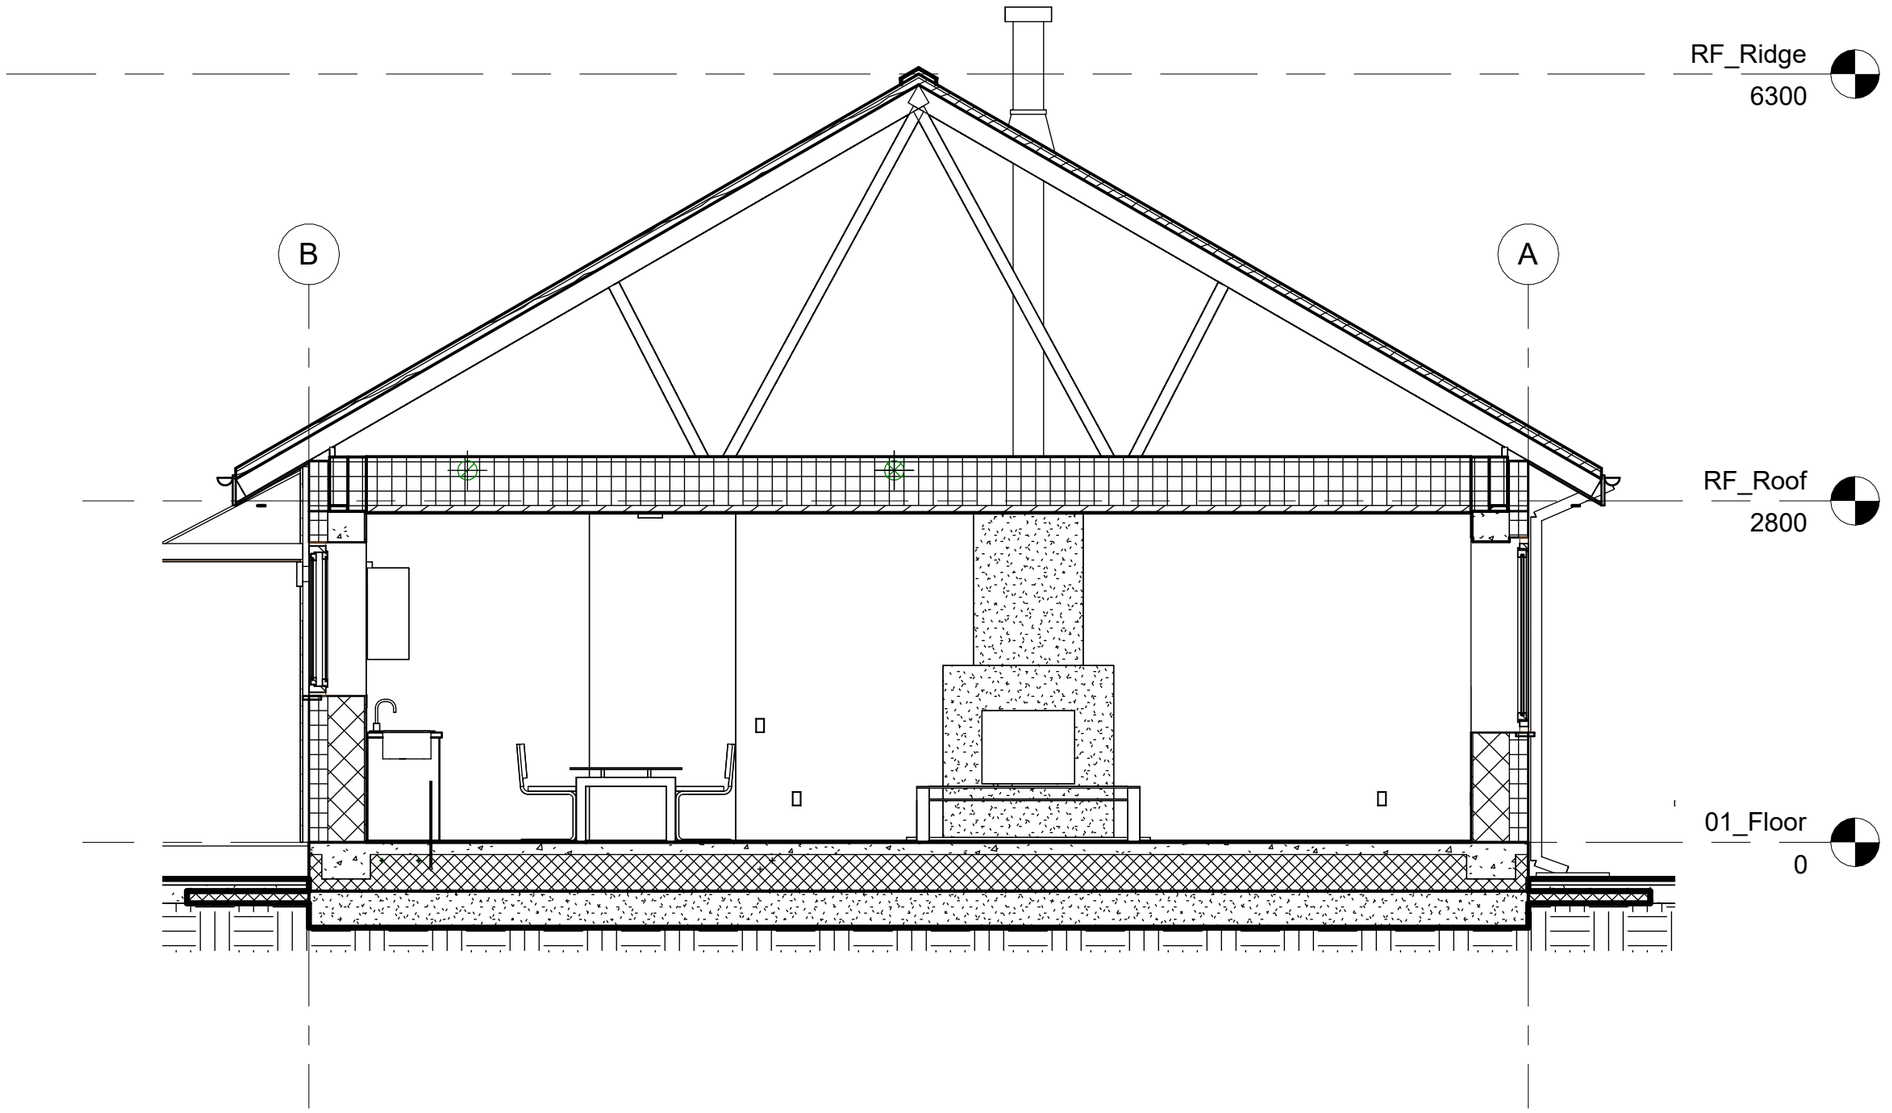


Griezums 1-1 M 1:50

Būvprojekta izstrādātājs (nosaukums, reģ. Nr. / vārds, uzvārds, sertifikāta Nr.) Būvspeciālists — jāprecizē (vārds, uzvārds, būvprakses sertifikāta Nr.)				
Būvobjekts, adrese Savrupmāja "Priede 130" — viena dzīvokļa dzīvojamā ēka, II grupa Latvija, adrese un kadastra apzīmējums — jāprecizē				
Rasējuma nosaukums Griezums 1-1				
Lapu izstrādāja planpris	Stadija Skice	Mērogs 1:50	Datums 13.09.2026	Marka, lapa AR-3 lapa 3 no 9
Daļas vadītājs —				