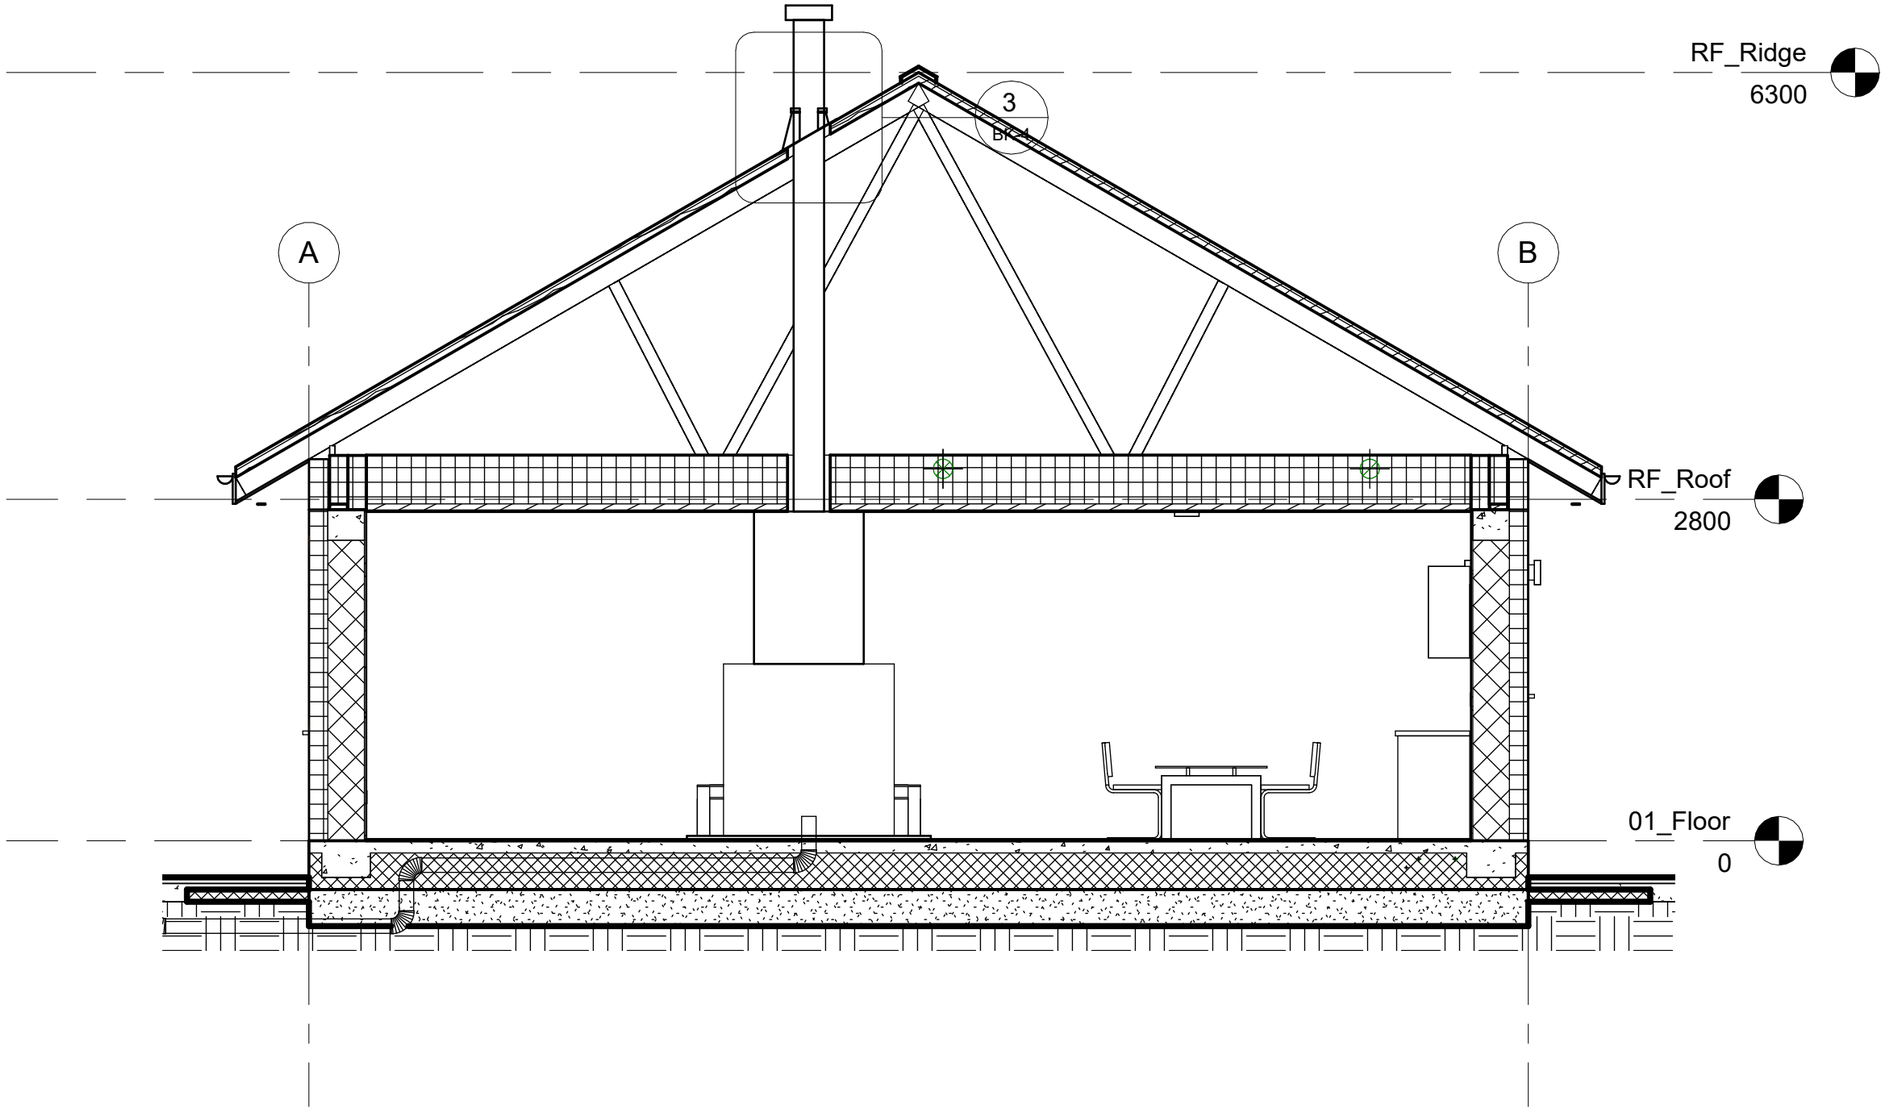


Griezums 2-2 — kamīns M 1:50

KM-1 — kamīns ar slēgtu kurtuvi, nominālā jauda 5 kW; degšanas gaiss no ārpuses, Ø125 zem plātnes.
Dūmvads — siltināts, nerūsējošais tērauds Ø250 (dūmkanāls Ø150), EN 1856-1 T600 N1 D 3.
Attālums līdz degtspējīgām konstrukcijām ≥ 500 mm (projektā 602 mm; kopnes nobīdītas uz 4300 / 5800).
Augšgals +6.850: 0,9 m no kores (tuvāk par 1,5 m) — vismaz 0,5 m virs kores +6.300.
Caurlaide griestos un jumtā — ražotāja komplekts, akmens vate, tvaika izolācijas manžete.
Nosegs līdz griestiem — nedegoša apdare; grīdas pamatne nedegoša, 500 mm priekšā, 300 mm sānos.
Izbūvi un pieņemšanu apliecina skursteņslaucis; kamīna izvēle — ražotāja instrukcija un MK Nr. 238.

Būvprojekta izstrādātājs (nosaukums, reģ. Nr. / vārds, uzvārds, sertifikāta Nr.) Būvspeciālists — jāprecizē (vārds, uzvārds, būvprakses sertifikāta Nr.)				
Būvobjekts, adrese Savrupmāja "Priede 130" — viena dzīvokļa dzīvojamā ēka, II grupa Latvija, adrese un kadastra apzīmējums — jāprecizē				
Rasējuma nosaukums Kamīns KM-1. Griezums 2-2				
Lapu izstrādāja planpris	Stadija Skice	Mērogs 1:50	Datums 13.09.2026	Marka, lapa AR-7 lapa 7 no 9
Daļas vadītājs —				