

APZĪMĒJUMI
T1 — aukstais ūdens, PEX 16...32 (zilā)
T3 — karstais ūdens, PEX 16...20 (sarkanā)
K1 — sadzīves kanalizācija, PVC 50/110, kritums 2 % (brūnā)
Cauruļvadi zem grīdas plātnes XPS slānī; ievads un izvadi— uz ziemeļiem.
ŪM-1 — ūdens ievada mezgls ar skaitītāju tehniskajā telpā; K1 stāvvads DN110 ar ventilāciju caur jumtu.
Principiālā shēma un aprēķins— sk. ŪK-2.
Ūdens ievads un kanalizācijas izvads— pēc tehniskajiem noteikumiem (jāprecizē).

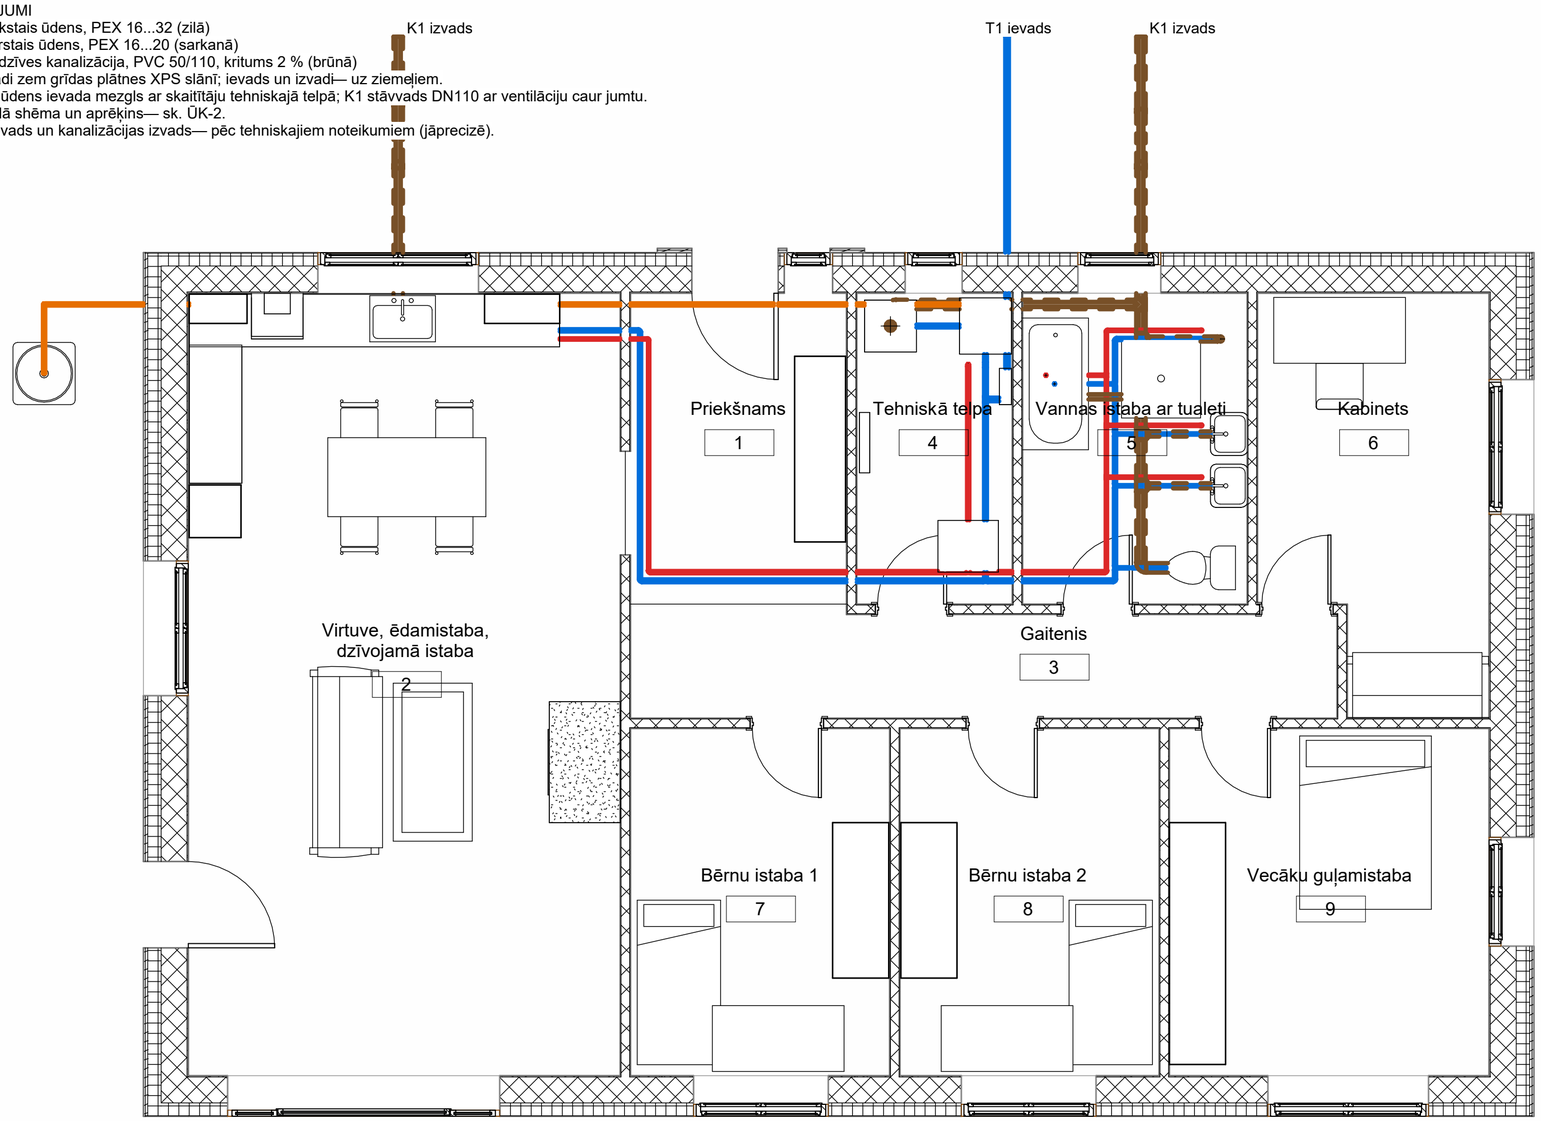

ŪK plāns M 1:50

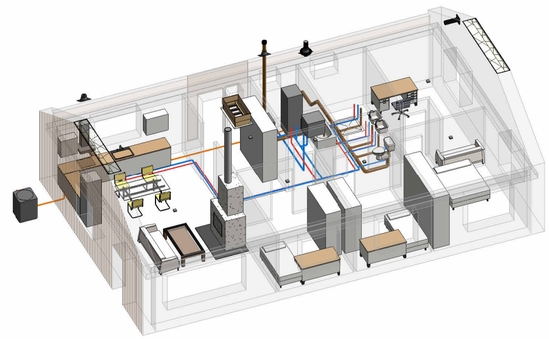

Ūdensapgāde un kanalizācija, aksonometrija

Sanitārtehnisko ierīču specifikācija		
Marka	Nosaukums	Skaits, gab.
	sewer-vent-cap	1
SM-1	Vanna 1700x750	1
SM-2	Dušas vieta 900x900	1
SM-3	Izlietne ar skapīti	2
SM-4	Klozetpods	1
SM-6	Virtuves izlietne	1

Cauruļvadu specifikācija		
Sistēma	Ø, mm	Garums, m
K1 Sadzīves kanalizācija	50	6,1
K1 Sadzīves kanalizācija	110	19,0
SS Siltumsūkņa savienojums	20	13,3
T1 Aukstais ūdens	16	6,4
T1 Aukstais ūdens	20	10,5
T1 Aukstais ūdens	25	10,3
T1 Aukstais ūdens	32	6,7
T3 Karstais ūdens	16	15,4
T3 Karstais ūdens	20	8,3

Būvprojekta izstrādātājs (nosaukums, reģ. Nr. / vārds, uzvārds, sertifikāta Nr.)
Būvspeciālists — jāprecizē (vārds, uzvārds, būvprakses sertifikāta Nr.)

Būvobjekts, adrese
Savrupmāja "Priede 130" — viena dzīvokļa dzīvojamā ēka, II grupa
Latvija, adrese un kadastra apzīmējums — jāprecizē

Rasējuma nosaukums
Ūdensapgādes un kanalizācijas plāns. Aksonometrija

Lapu izstrādāja	Stadija	Mērogs	Datums	Marka, lapa
planpris	Skice	1:50	13.09.2026	ŪK-1 lapa 1 no 2
Daļas vadītājs —				